


FRIEDENSPARK GLADDEKNEBBERG
- ALTENAU - OBERHARZ -

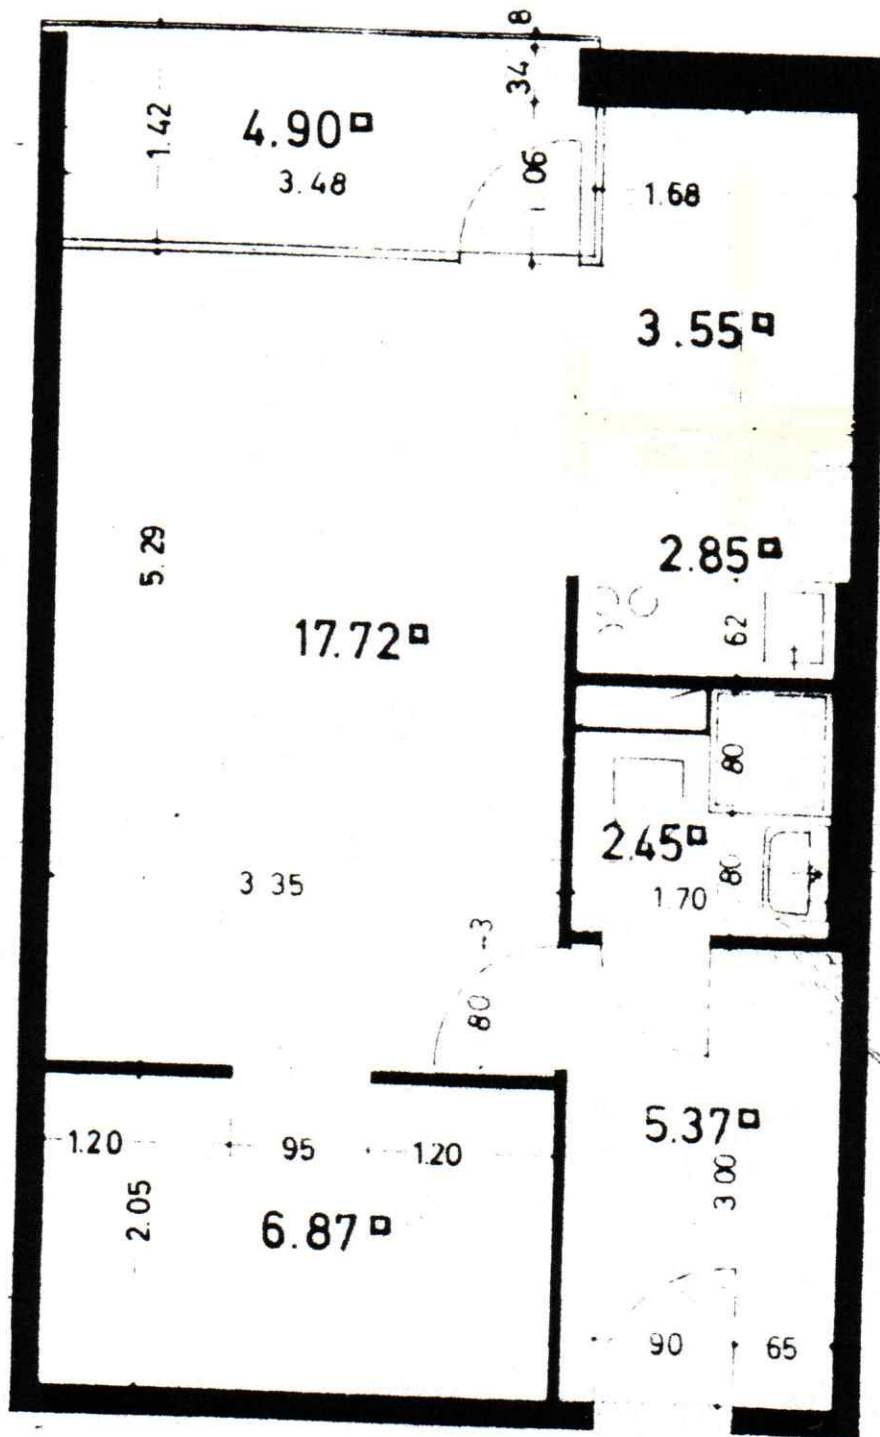

HAUS H
..... 8 GESCHOSS
WOHNUNG NR 9
AUFTEILUNGSPLAN NR 0965
NUTZFLACHE 43.71 qm
ANDERUNGEN VORBEHALTEN

GRUNDTYP V

BAUBETREUUNGSGESELLSCHAFT
NIEDERSACHSEN
RUDOLF ENGELHARDT & CO. KG